


situación

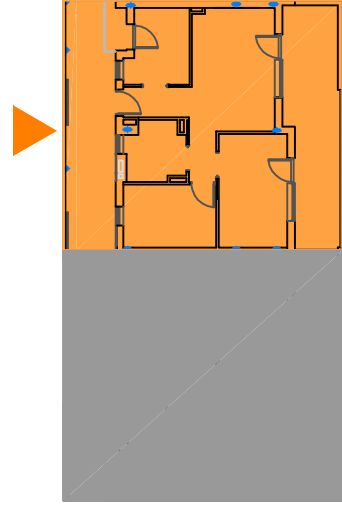

emplazamiento

EDIFICIO B2

ENCLAVE	E2
EDIFICIO	B2
PLANTA	ATICO
TIPO	14
Nº VIVIENDA	205

denominación


promoción

150 APARTAMENTOS
TUTELADOS EN LA PARCELA
S-15 DE SALBURUA

VITORIA-GASTEIZ (ALAVA)

promotor

JAUREGUIZAHAR
promoción y gestión inmobiliaria

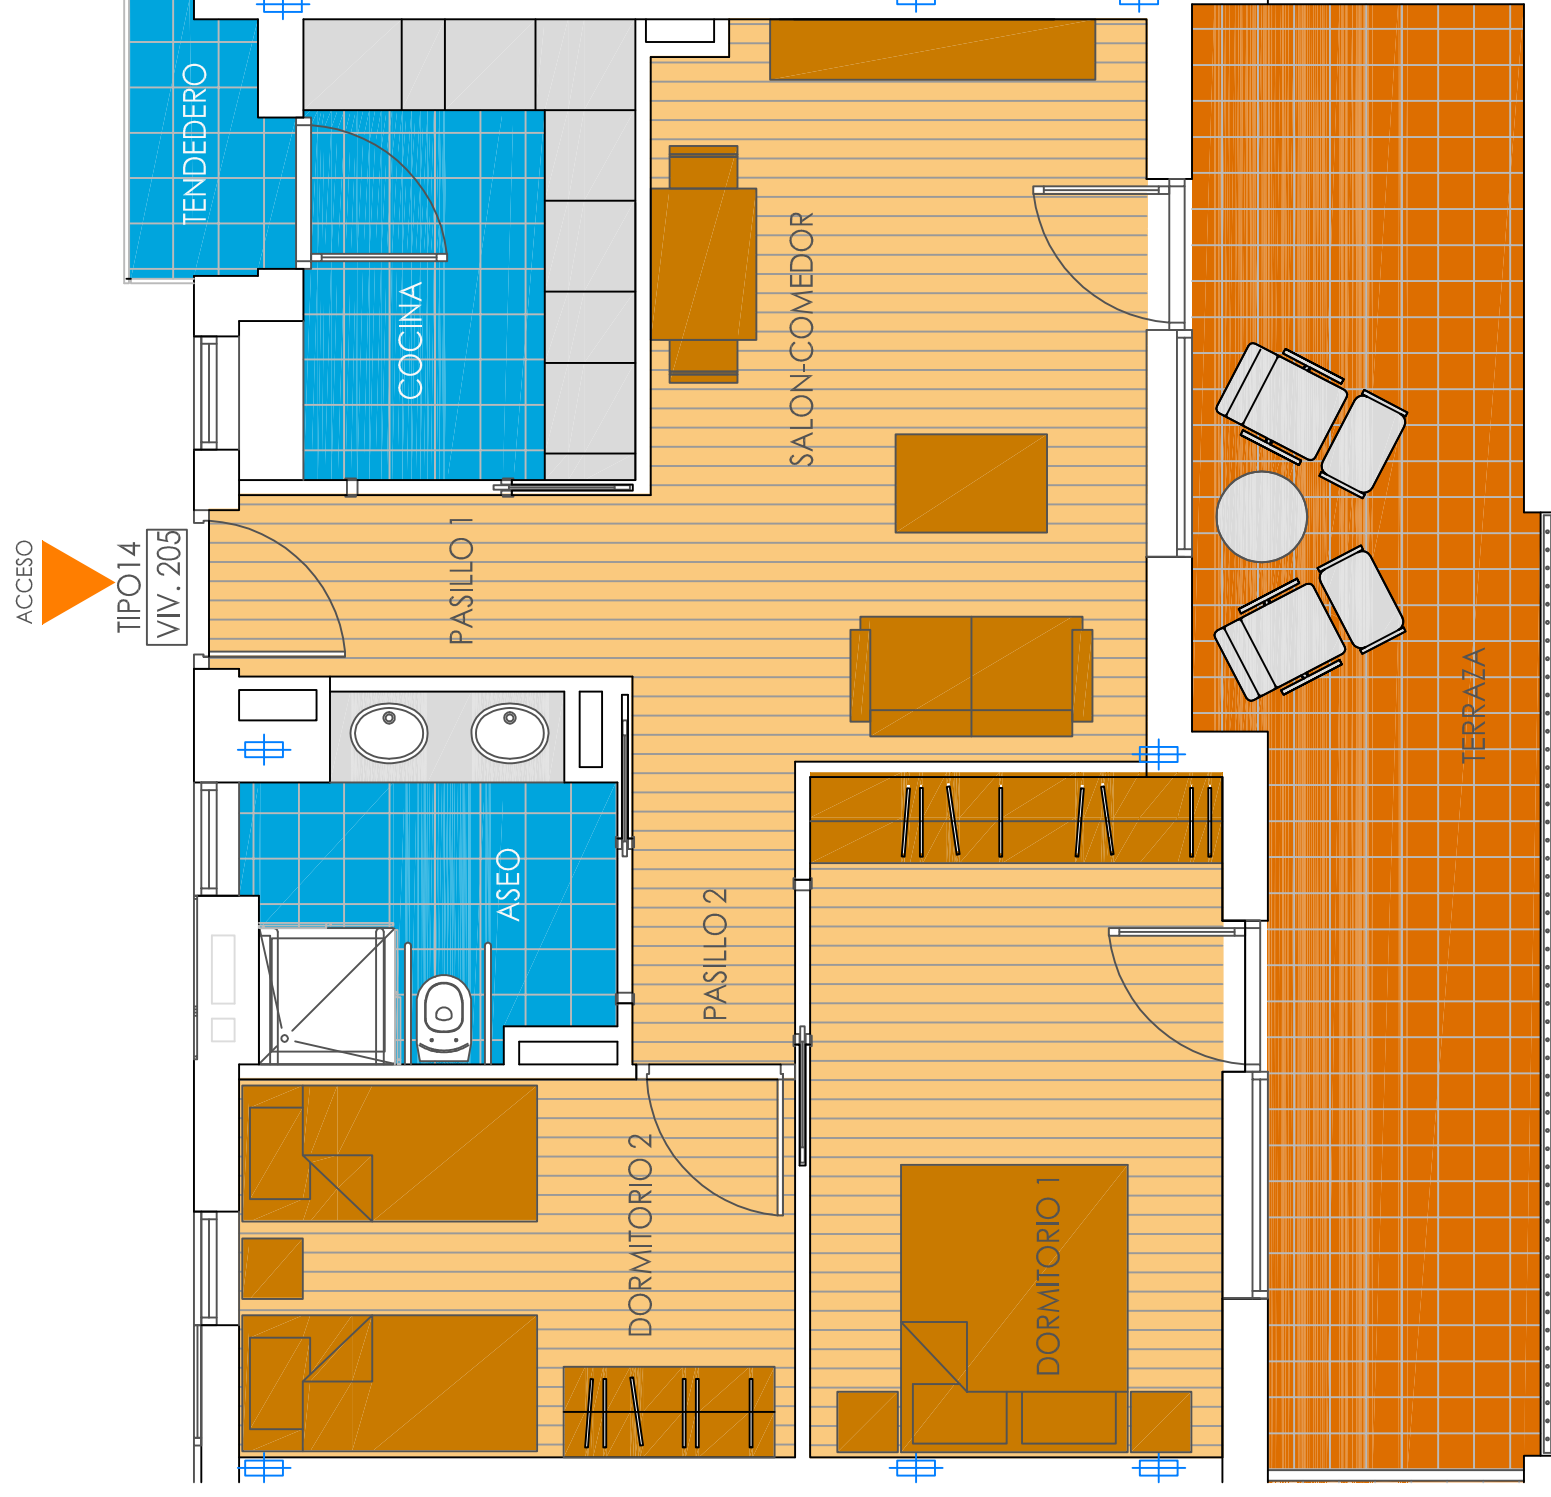

SUPERFICIES APROXIMADAS

SALON-COMEDOR	16.19 M ²
COCINA	7.13 M ²
DORMITORIO 1	12.26 M ²
DORMITORIO 2	9.19 M ²
PASILLO 1	3.33 M ²
PASILLO 2	2.15 M ²
ASEO	5.26 M ²
TERRAZA	20.02 M ²
TENEDERO	1.82 M ²
S.TOTAL ÚTIL (sin terraza)	56.42 M²
S.TOTAL CONSTRUIDA	67.28 M²

LA INFORMACIÓN CONTENIDA EN ESTE EJEMPLAR ES ORIENTATIVA Y DE CARÁCTER GENERAL, ESTANDO SUJETA A POSIBLES CAMBIOS POR MOTIVOS DE ORDEN TÉCNICO, JURÍDICO O CRITERIO DE LA DIRECCIÓN FACULTATIVA O COMERCIAL. LAS SUPERFICIES REPRESENTADAS EN EL CUADRO ADJUNTO SON APROXIMADAS. EL MOBILIARIO ES MERAMENTE DECORATIVO.